


СХЕМА ТИПОВОГО ФУНДАМЕНТА ДЛЯ УСТАНОВКИ БАШЕННОГО КРАНА НА АНКЕРАХ (TS12, TS16, TS21)

Внимание! Параметры, отмеченные знаком * определяются расчетом.

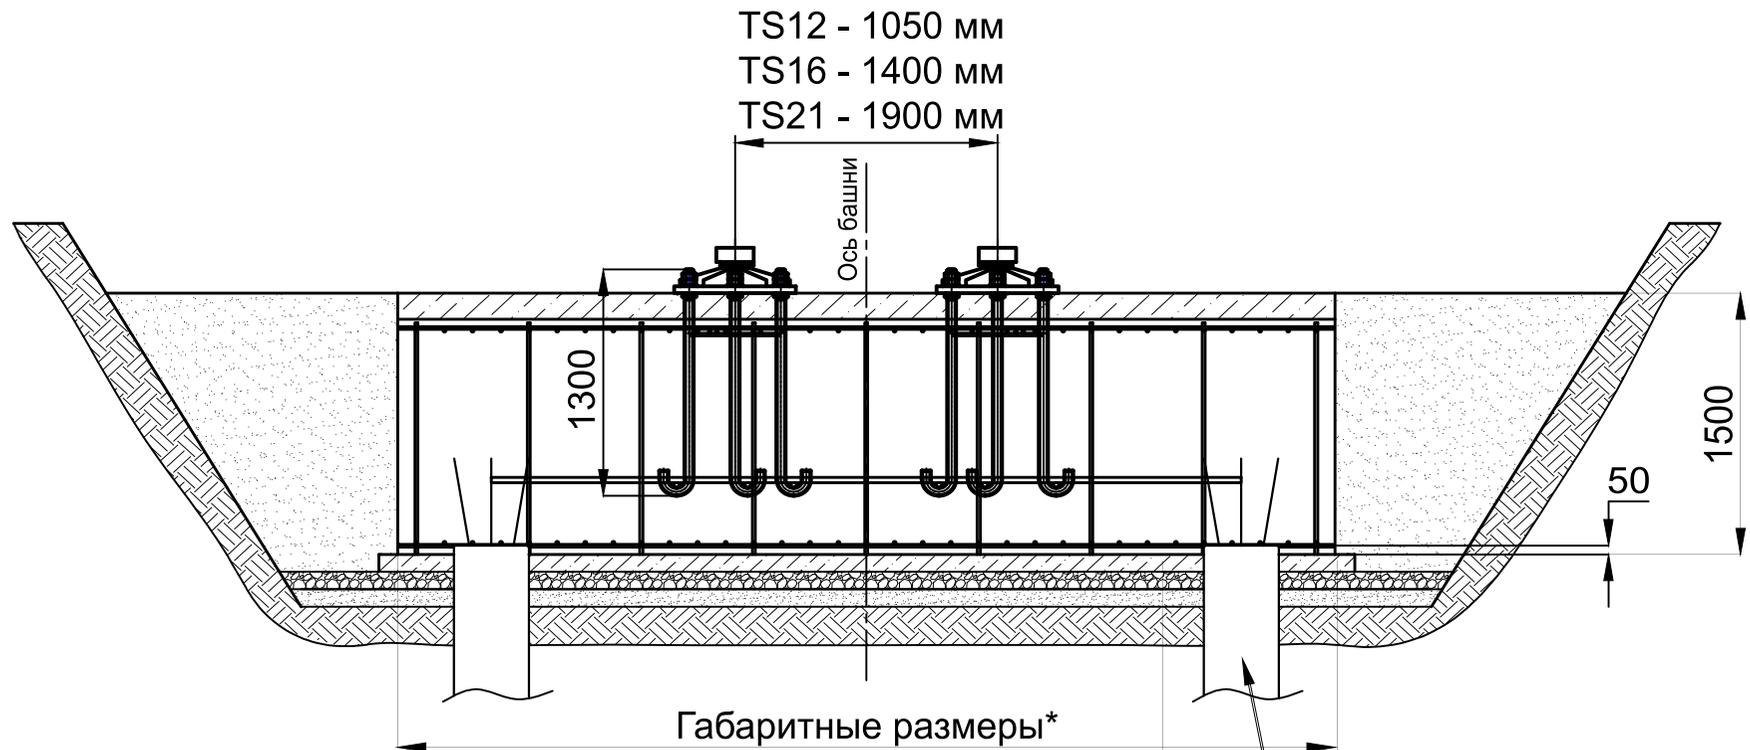

Состав основания под фундамент:

Бетон класса В7.5 - 100 мм
Щебень фракция частиц 20-40 мм*
Песок крупнозернистый*
Уплотненный грунт

Сваи - необходимость установки, тип, длина и кол-во определяется расчетом